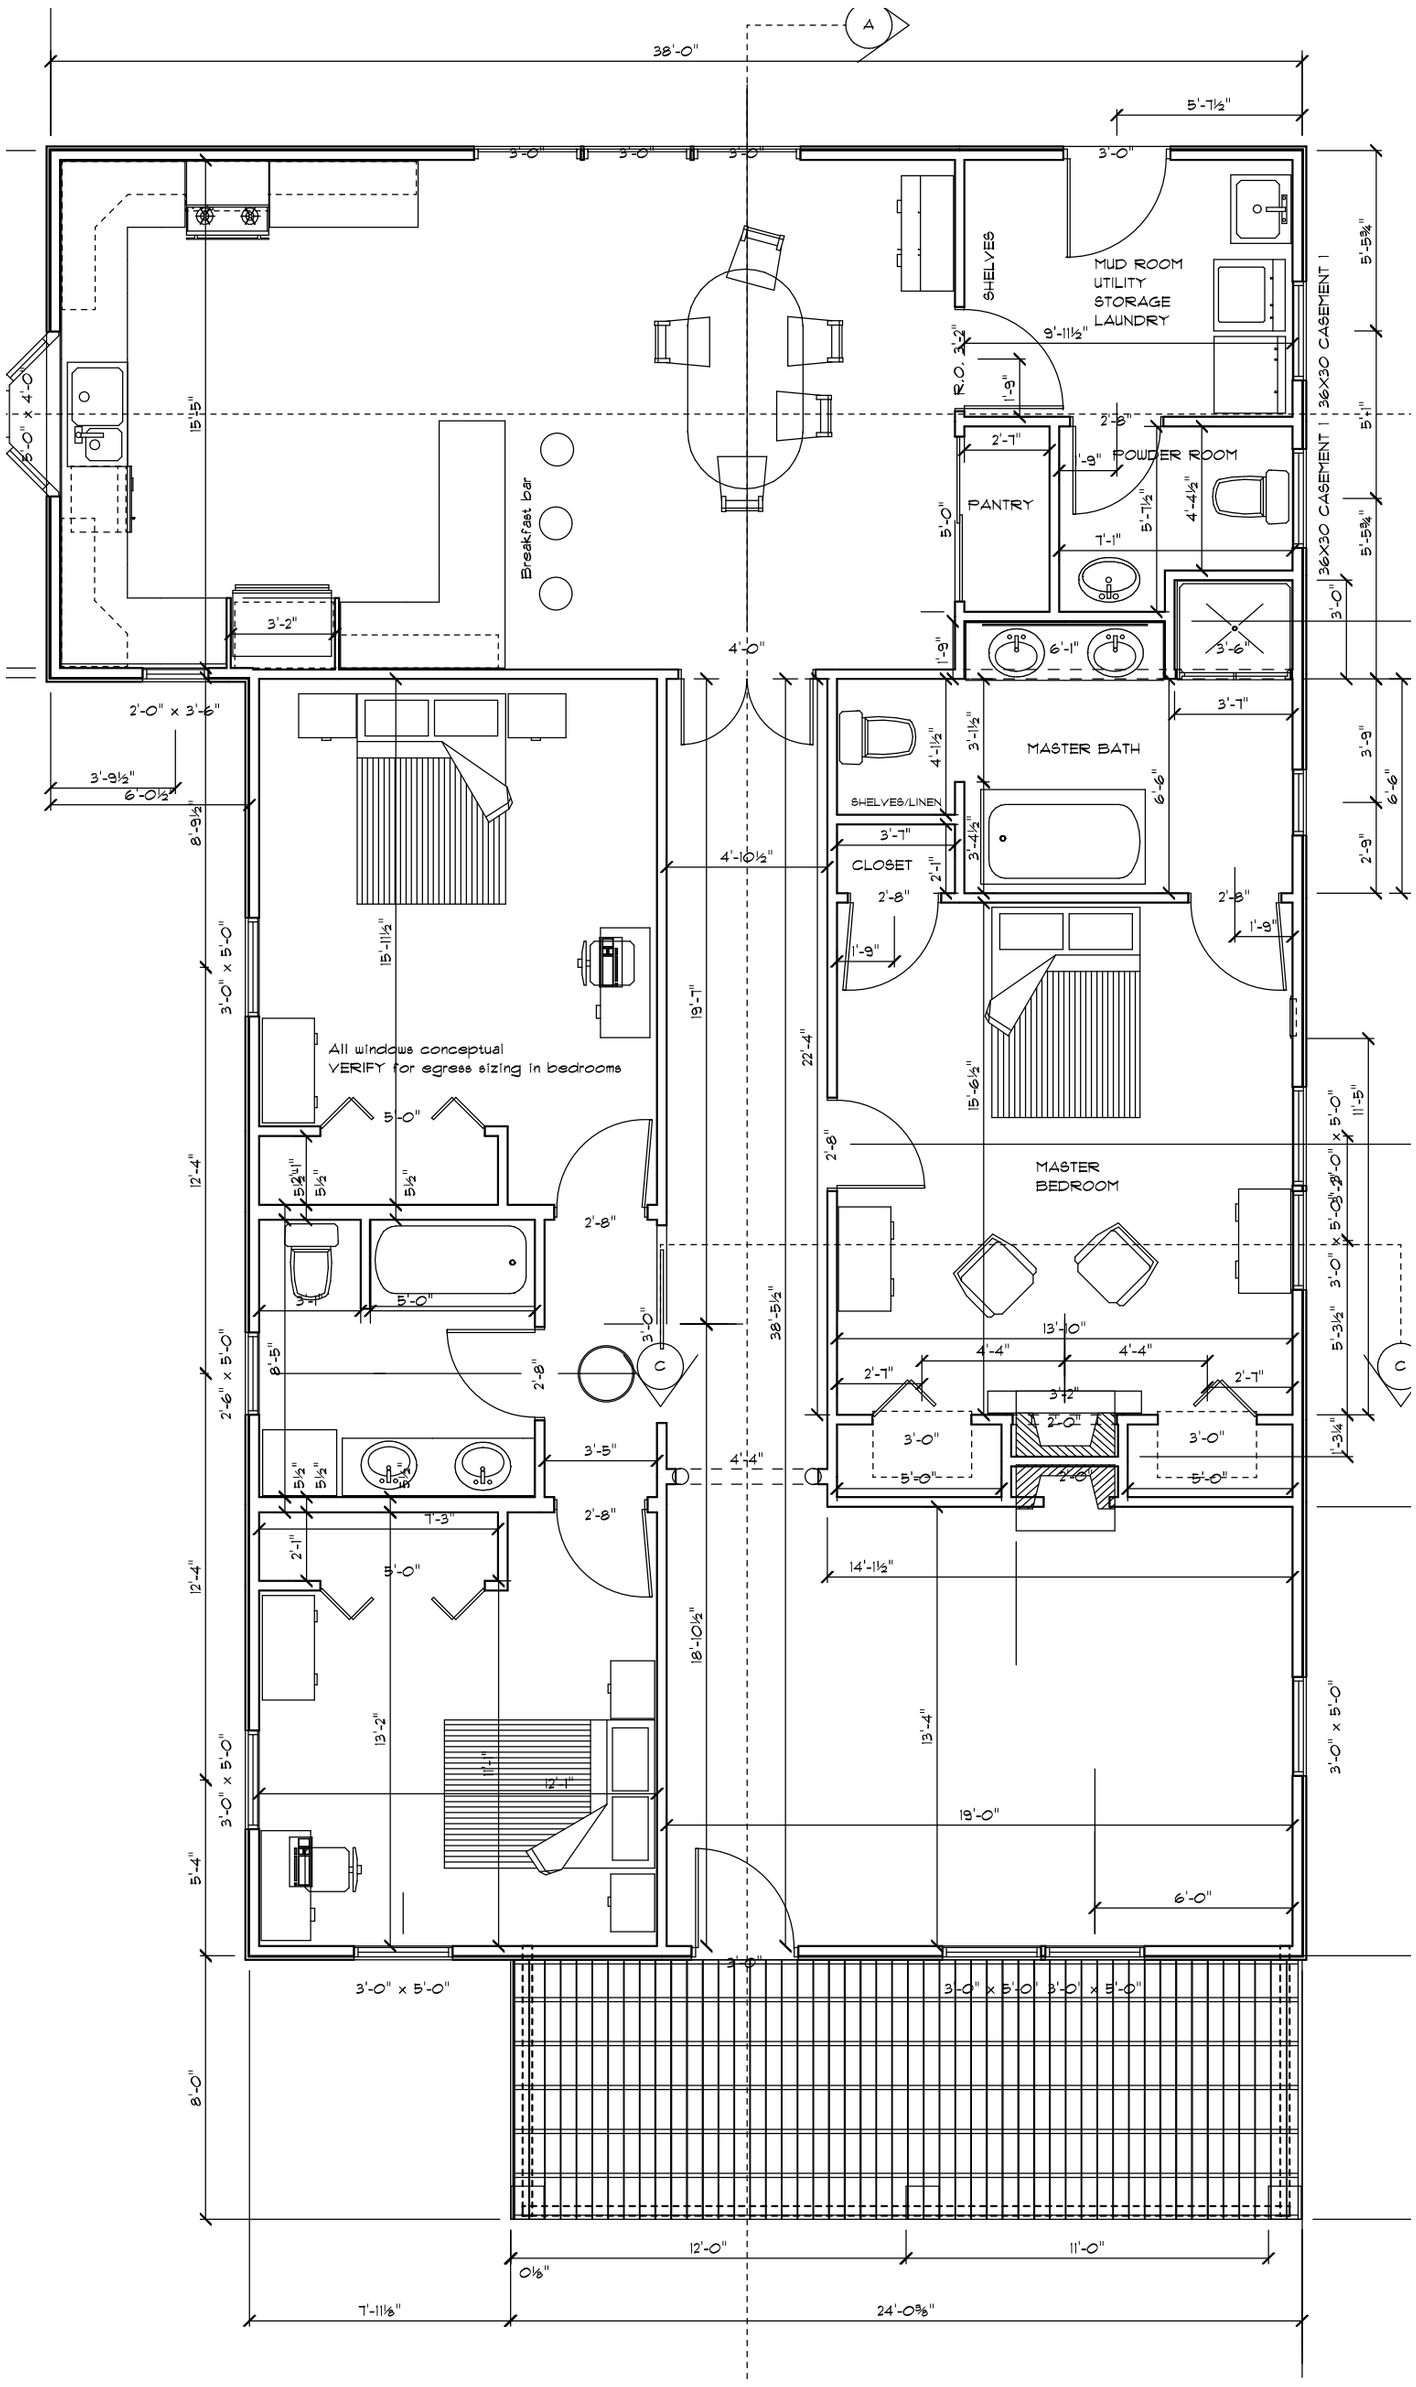
A
38'-0"
5'-7½"
3'-0"
3'-0"
3'-0"
3'-0"
SHELVES
MUD ROOM
UTILITY
STORAGE
LAUNDRY
9'-11½"
R.O. 3'-2"
1'-9"
2'-3"
2'-7"
1'-9"
POWDER ROOM
PANTRY
5'-0"
5'-7½"
4'-4½"
7'-1"
36X30 CASEMENT
36X30 CASEMENT
5'-5¾"
5'-1"
5'-5¾"
3'-0"
3'-6"
6'-1"
1'-9"
4'-0"
Breakfast bar
15'-15"
5'-0" x 4'-0"
3'-2"
2'-0" x 3'-6"
3'-9½"
6'-0½"
8'-9½"
3'-0" x 5'-0"
12'-4"
2'-6" x 5'-0"
12'-4"
5'-4"
3'-0" x 5'-0"
8'-0"
3'-7"
MASTER BATH
4'-1½"
3'-1½"
SHELVES/LINEN
6'-6"
3'-7"
3'-4½"
CLOSET
2'-1"
4'-10½"
2'-8"
2'-8"
1'-9"
1'-9"
3'-9"
6'-6"
2'-3"
15'-11½"
19'-7"
22'-4"
15'-6½"
All windows conceptual
VERIFY for egress sizing in bedrooms
5'-0"
5½"
5½"
5½"
5½"
2'-8"
3'-1"
5'-0"
3'-0"
38'-5½"
C
8'-5"
2'-8"
3'-5"
4'-1"
5½"
5½"
2'-8"
7'-3"
2'-1"
5'-0"
18'-10½"
13'-2"
11"
12'-1"
13'-4"
MASTER
BEDROOM
2'-8"
3'-0" x 5'-0"
11'-5"
3'-0" x 5'-0"
3'-0"
5'-3½"
C
13'-0"
4'-4"
4'-4"
2'-7"
2'-7"
3½"
2'-0"
3'-0"
3'-0"
5'-0"
5'-0"
2'-8"
1'-3¼"
14'-1½"
19'-0"
6'-0"
3'-0" x 5'-0"
3'-0" x 5'-0"
3'-0" x 5'-0"
12'-0"
11'-0"
0⅛"
7'-11⅛"
24'-0⅜"